


MAPA ZASADNICZA  
 Sekcje mapy: 8.193.13.05.3.3; 8.193.13.05.3.4  
 DGE.II.6642.634.2018


SKALA 1:500

Układ odniesienia: PL-ETRF89, układ wsp. płaskich: PL-2000 strefa 8 (24°), układ wys.: PL-KRON86-NH

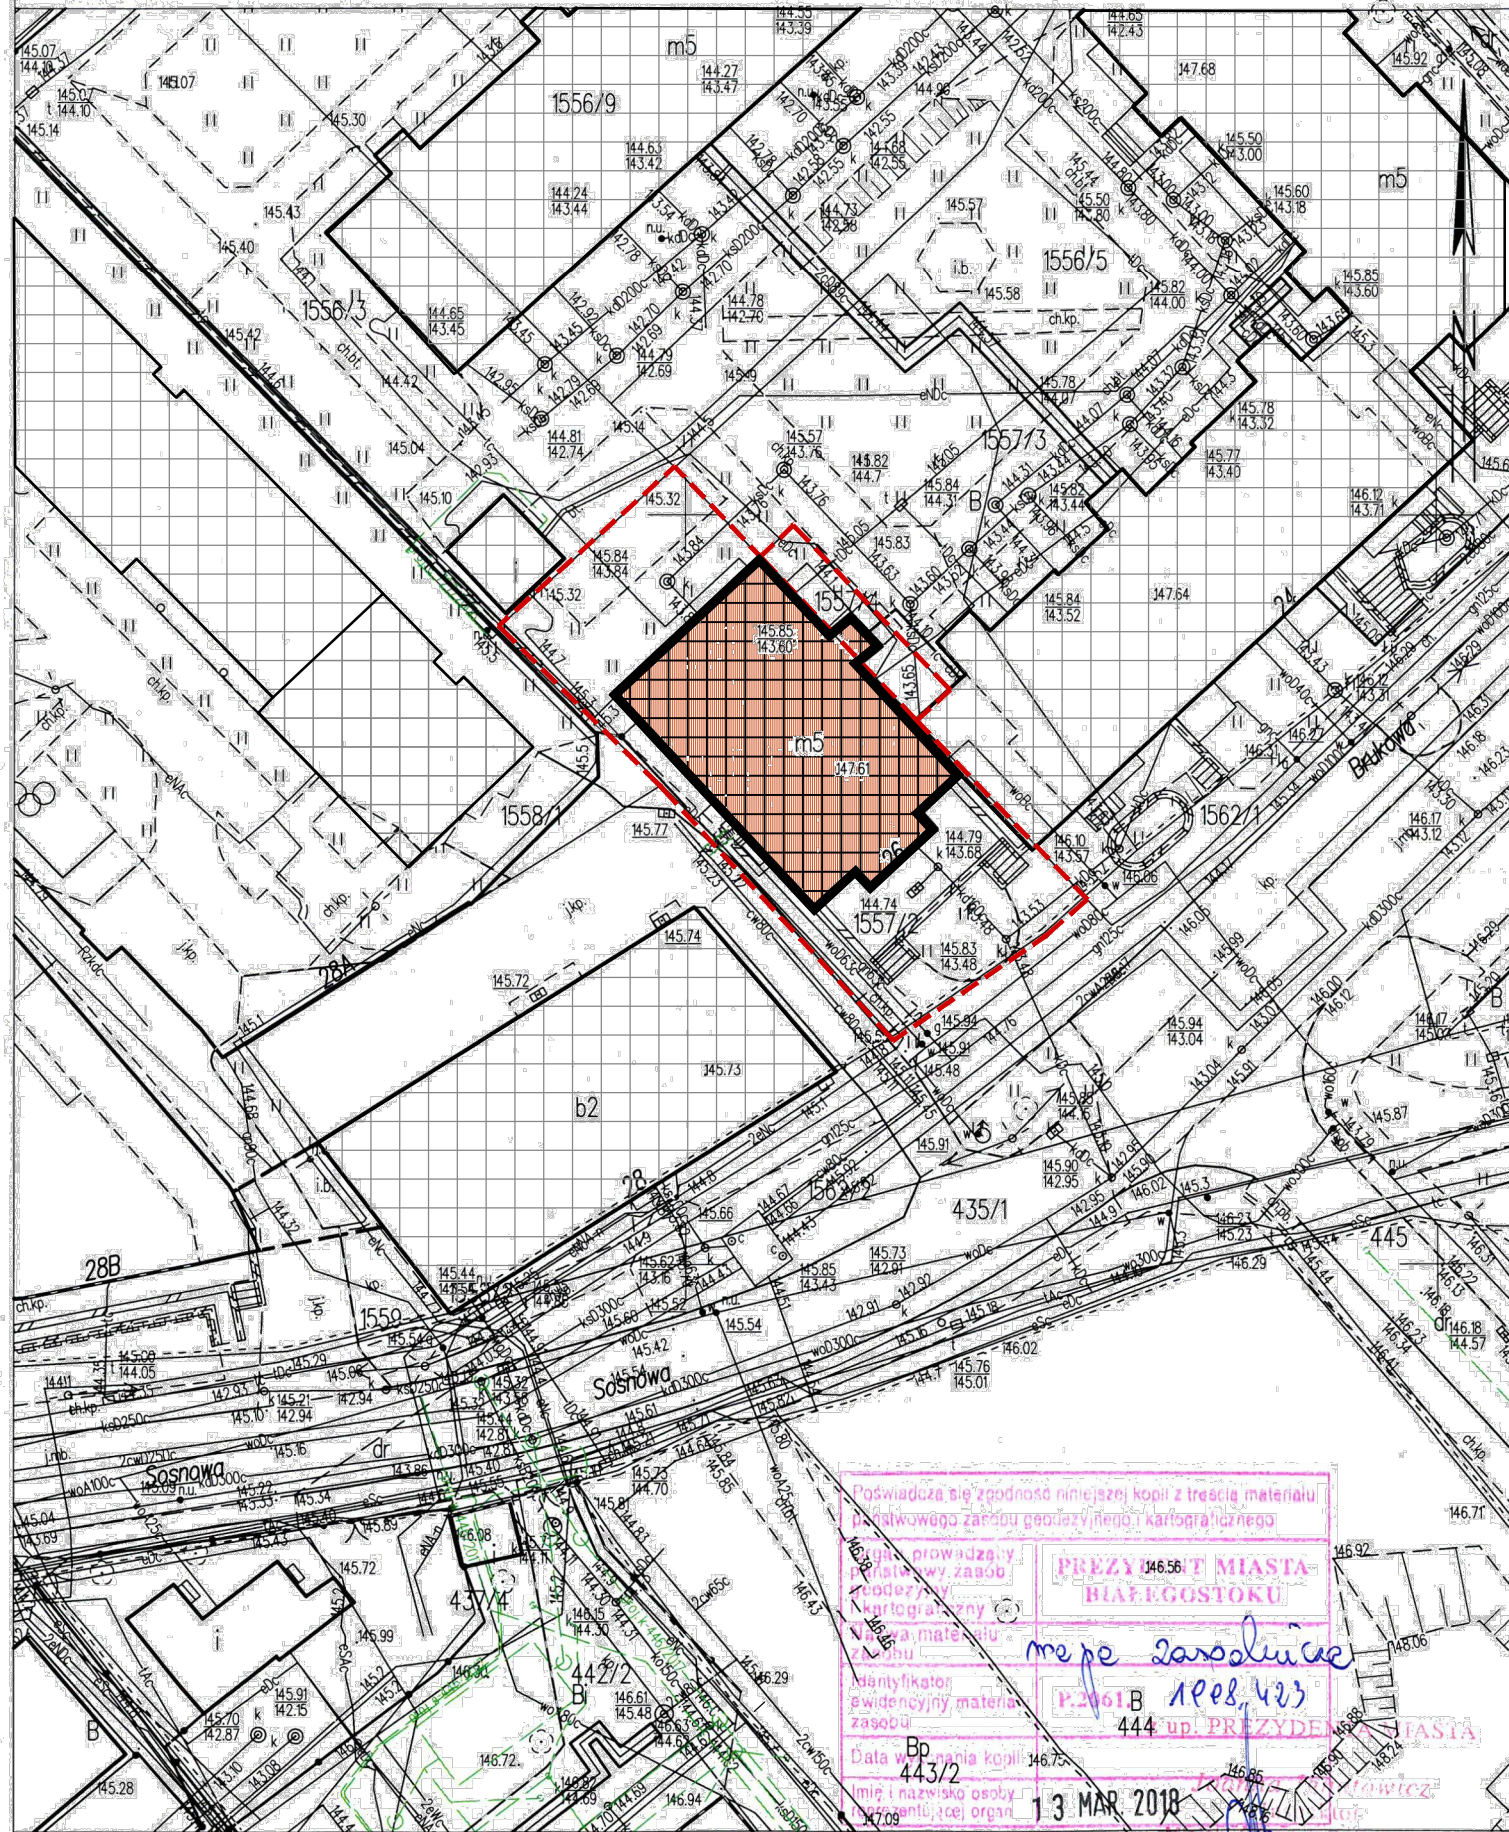

TERMOMODERNIZACJA BUDYNKU  
 MIESZKALNEGO WIELORODZINNEGO  
 PRZY UL. BRUKOWEJ 26 W BIAŁYMSTOKU

SYTUACJA  
 SKALA 1:500

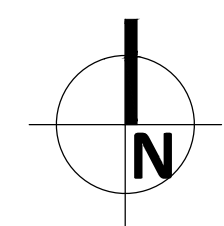

LEGENDA :




- OCIEPLONY BUDYNEK  
 MIESZKALNY WIELORODZINNY



- BUDYNKI ISTNIEJĄCE



- GRANICA DZIAŁKI

INWESTOR	ZARZĄD WSPÓLNOTY MIESZKANIOWEJ NIERUCHOMOŚCI PRZY UL. BRUKOWEJ 26 W BIAŁYMSTOKU		
Nazwa i adres obiektu budowlanego	TERMOMODERNIZACJA BUDYNKU MIESZKALNEGO WIELORODZINNEGO PRZY UL. BRUKOWEJ 26 W BIAŁYMSTOKU	DATA	20.04.2018
		SKALA	1:500
		NR RYS.	1
TYTUŁ RYSUNKU	SYTUACJA	projekt budowlany	
Jednostka projektowa			
 <b>Atelier ZETTA</b> ul. Prutulińska 10/2, 03-511 Warszawa, tel: +48 22 812 64 67, e-mail: atelier@zetta.com.pl			
Projektant	mgr inż. arch. Z. Zabągo	nr upr. UAN-V-73423/65/93 DOLA Nr DS-0830	podpis
Współpraca	mgr inż. arch. U. Bednarz	BL 193/94 PDOIA Nr PD-0059	
PROJEKT chroniony prawem autorskim - zgodnie z Ustawą o Prawie Autorskim i prawach pokrewnych Dz.U.24.poz.83 z dn.4.02.1994r. Powielanie całości lub fragmentów bez zgody autora projektu - ZABRONIONE			