
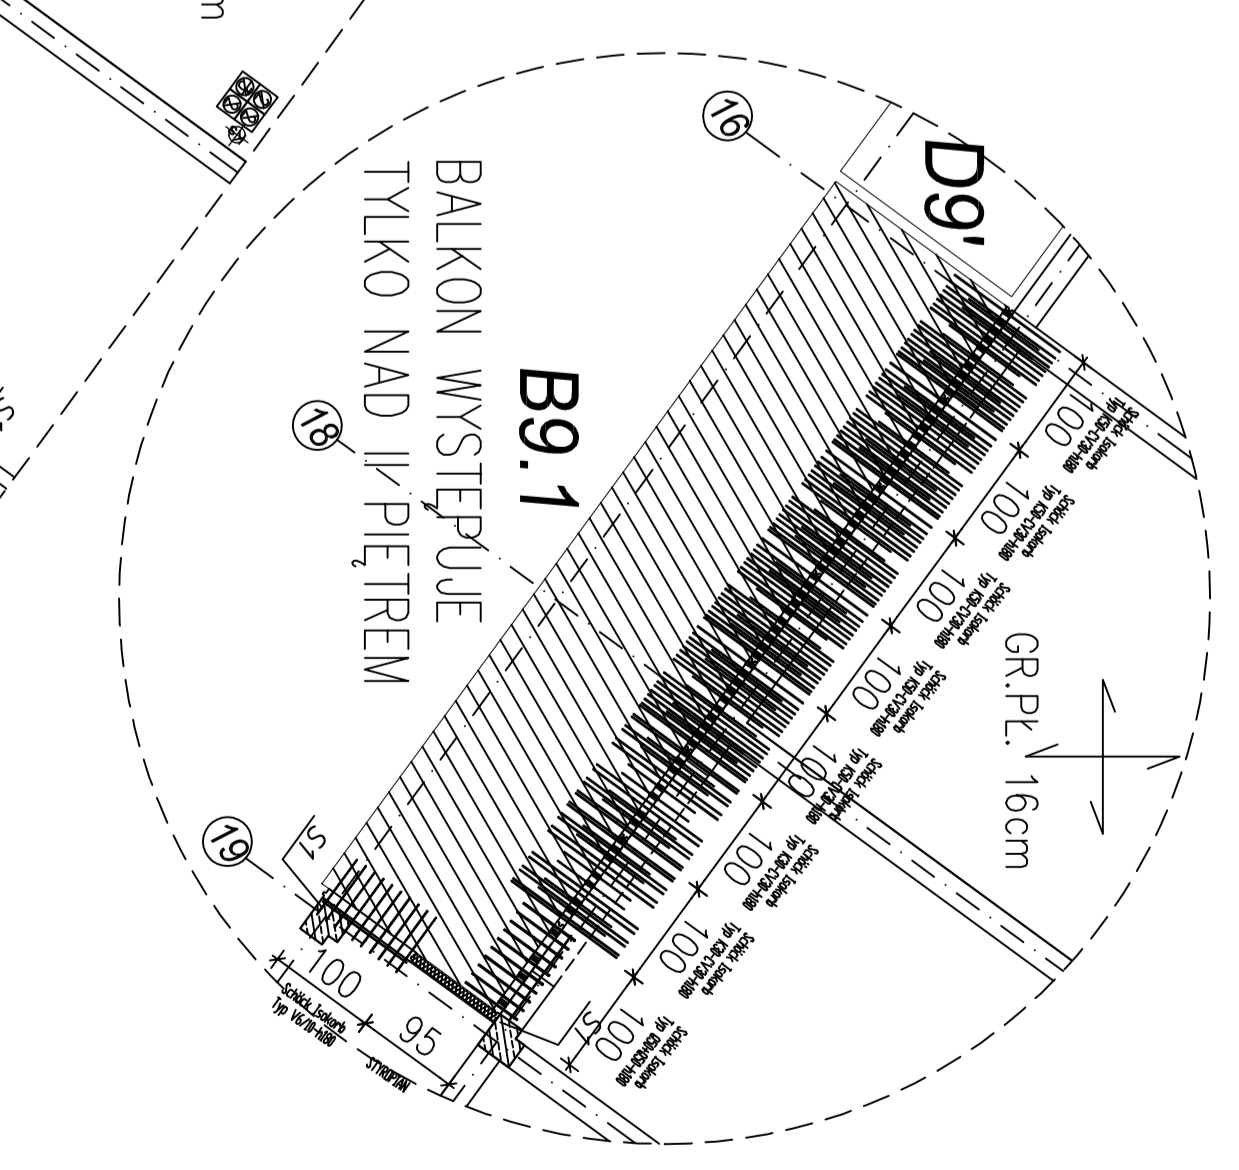


- BALKON-B13 3 SZT. 1:25
- BALKON-B12 3 SZT. 1:25
- BALKON-B11 3 SZT. 1:25
- BALKON-B10 3 SZT. 1:25
- BALKON-B9 3 SZT. 1:25
- BALKON-B8 4 SZT. 1:25

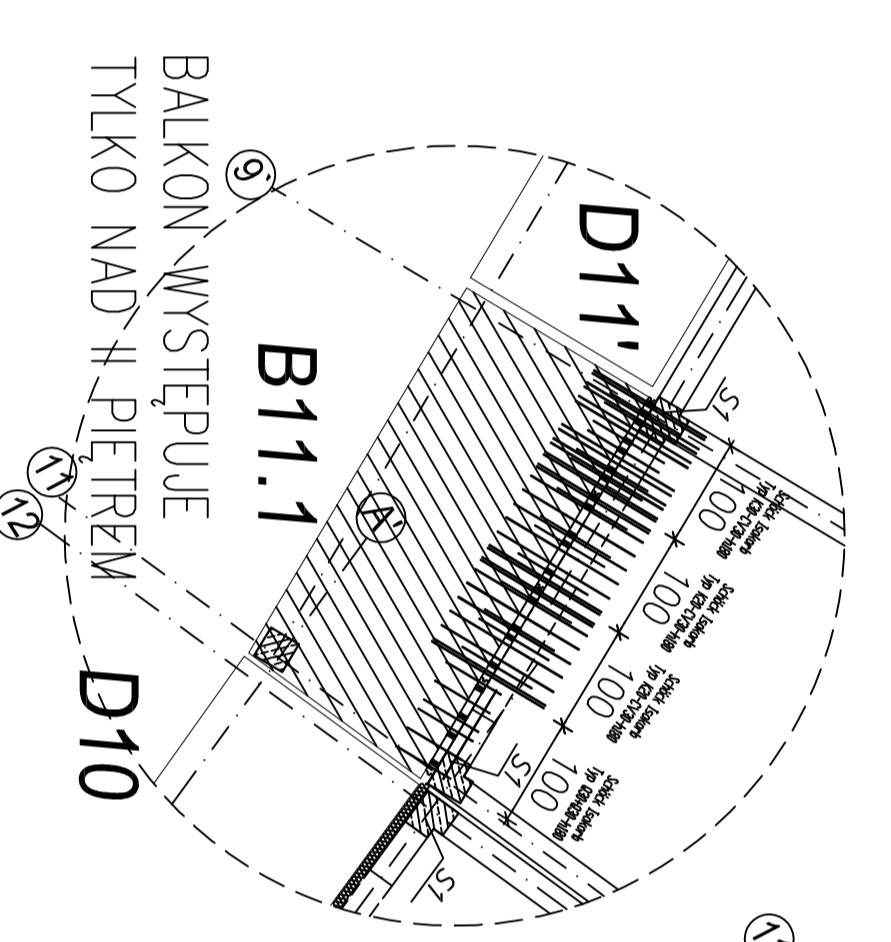

UWAGA:  
 1. Lokalizacja balkonów wg. pr. architektury.  
 2. Rysunki rozpatrywać łącznie z pr. architektury.

**ŁĄCZNIKI BALKONÓW POWTARZALNYCH**  
 SKALA 1:100  
 BUDYNEK NR 6  
 OSIEDLE KTBS "BAGEDZKI VI" W BIAŁYMSTOKU

<b>A T E L I E R &gt;&gt;&gt; Z E T T A &lt;&lt;&lt;</b>		BL.	18.12.2014
PROJEKT	PROJEKT ZMIENNY KONSTRUKCJI BUDYNKU MIESZKALNEGO WIELORODZINNEGO NR 6 OSIEDLE EMERSONI W WILKOWYSTOKU	SKALA	1:100
RYSUNEK	ŁĄCZNIKI BALKONÓW POWTARZALNYCH BUDYNEK NR 6	NR RYS.	279 B
Projektant	mgr inż. Piotr Trzaskowski	projekt wykonawczy	projekt architektury
Wykonanie	mgr inż. Kacper Andrzej	PRZ.0093.2/PRZ.008	posada
Współpraca			

Projekt wykonany zgodnie z załącznikiem nr 1 do ustawy z dnia 27.06.2001r. o zmianie ustawy o prawie budowlanym oraz niektórych innych ustaw (Dz.U. z 2001r. nr 126, poz. 1700).