TYP K

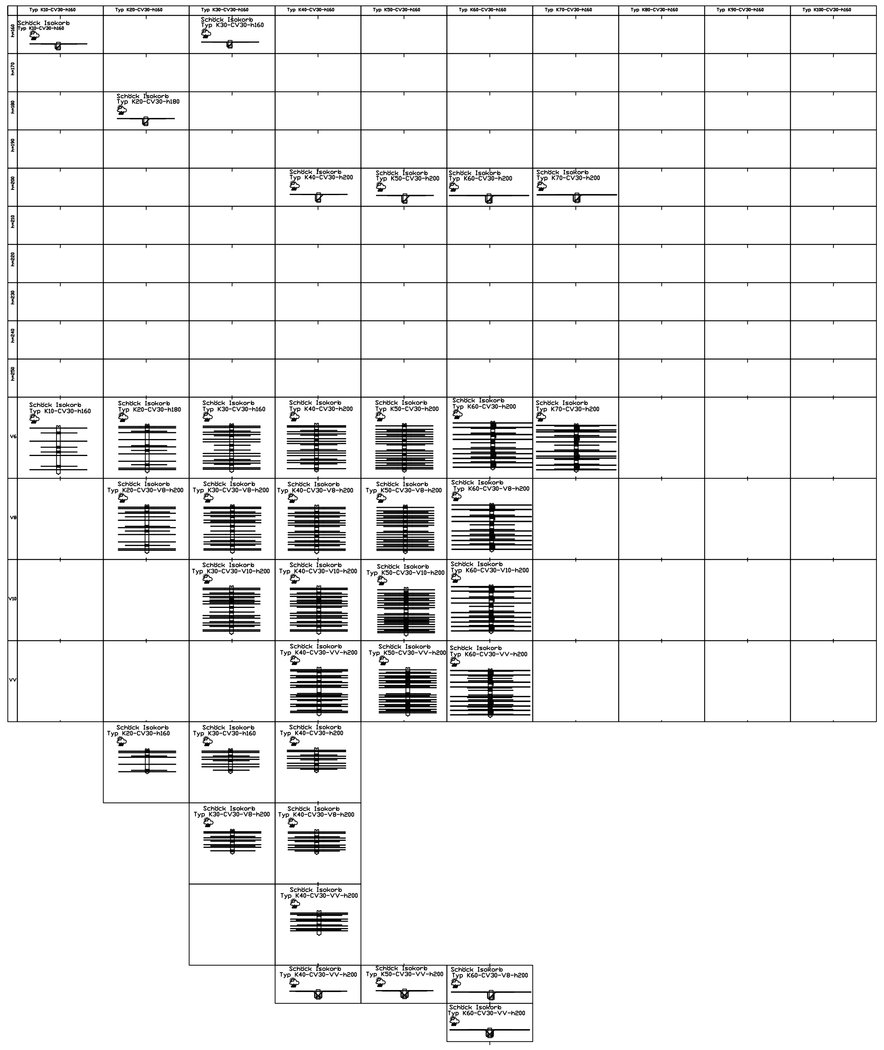

TYP Q

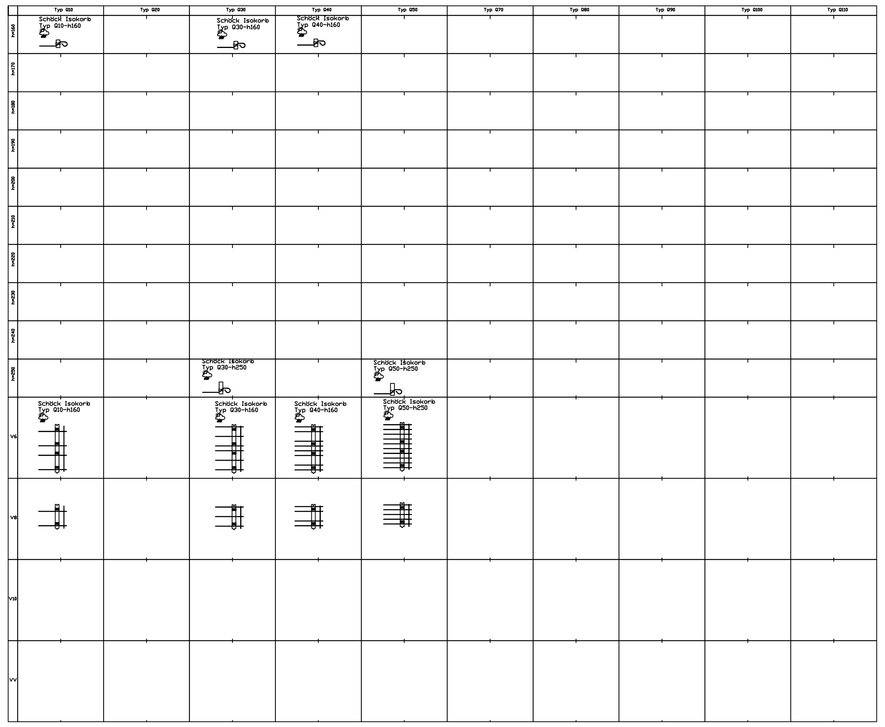

TYP Q+Q

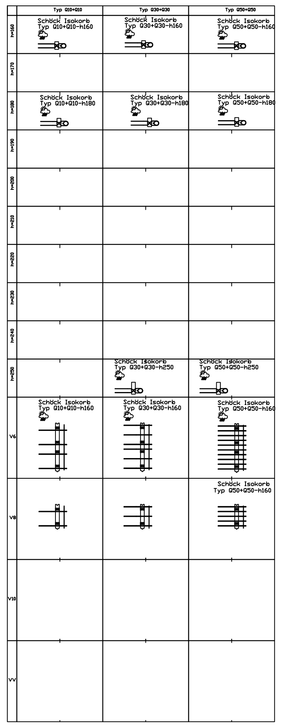

TYP QP

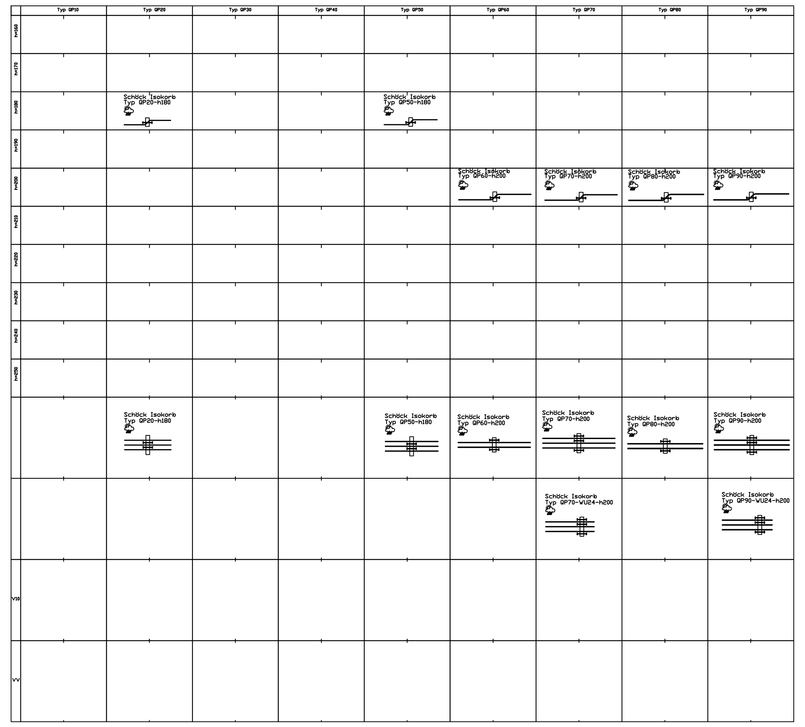

UWAGA:

1. Lokalizacja balkonów wg. pr. architektury.

2. Rysunki rozpatrywać łącznie z pr. architektury.

ŁĄCZNIKI BALKONÓW POWTARZALNYCH

SKALA 1:100

BUDYNEK NR 6

OSIEDLE KTBS "BACIECZKI VI" W BIAŁYMSTOKU

ATELIER >>ZETTA<<		BŁ.	18.12.2014
PROJEKT	PROJEKT ZAMIENNY KONSTRUKCJI BUDYNKU MIESZKALNEGO WIELORODZINNEGO NR 6 OSIEDLE BACIECZKI VI W BIAŁYMSTOKU	SKALA	*1:100*
		NR RYS.	*279 C*
RYSUNEK	ŁĄCZNIKI BALKONÓW POWTARZALNYCH BUDYNEK NR 6		*projekt wykonawczy konstrukcji*
Projektant	*mgr inż. Piluk Tadeusz*	nr upr. *PDL/OO72/PWOK/08*	podpis
Współpraca	*mgr inż. Kozak Andrzej*	*PDL/OO92/PWOK/09*	podpis
Współpraca			

PROJEKT chroniony prawem autorskim - zgodnie z Ustawą o Prawie Autorskim i prawach pokrewnych Dz.U.24,poz.83 z dn.4.02.1994r. Powielanie całości lub fragmentów bez zgody autora projektu - ZABRONIONE