

DASZEK-D7 1 SZT. 1:25

DASZEK-D6 1 SZT. 1:25

DASZEK-D6' 1 SZT. 1:25

DASZEK-D5 1 SZT. 1:25


DASZEK-D5' 1 SZT. 1:25

DASZEK-D4 1 SZT. 1:25

DASZEK-D3 1 SZT. 1:25

DASZEK-D2 1 SZT. 1:25

DASZEK-D1 1 SZT. 1:25

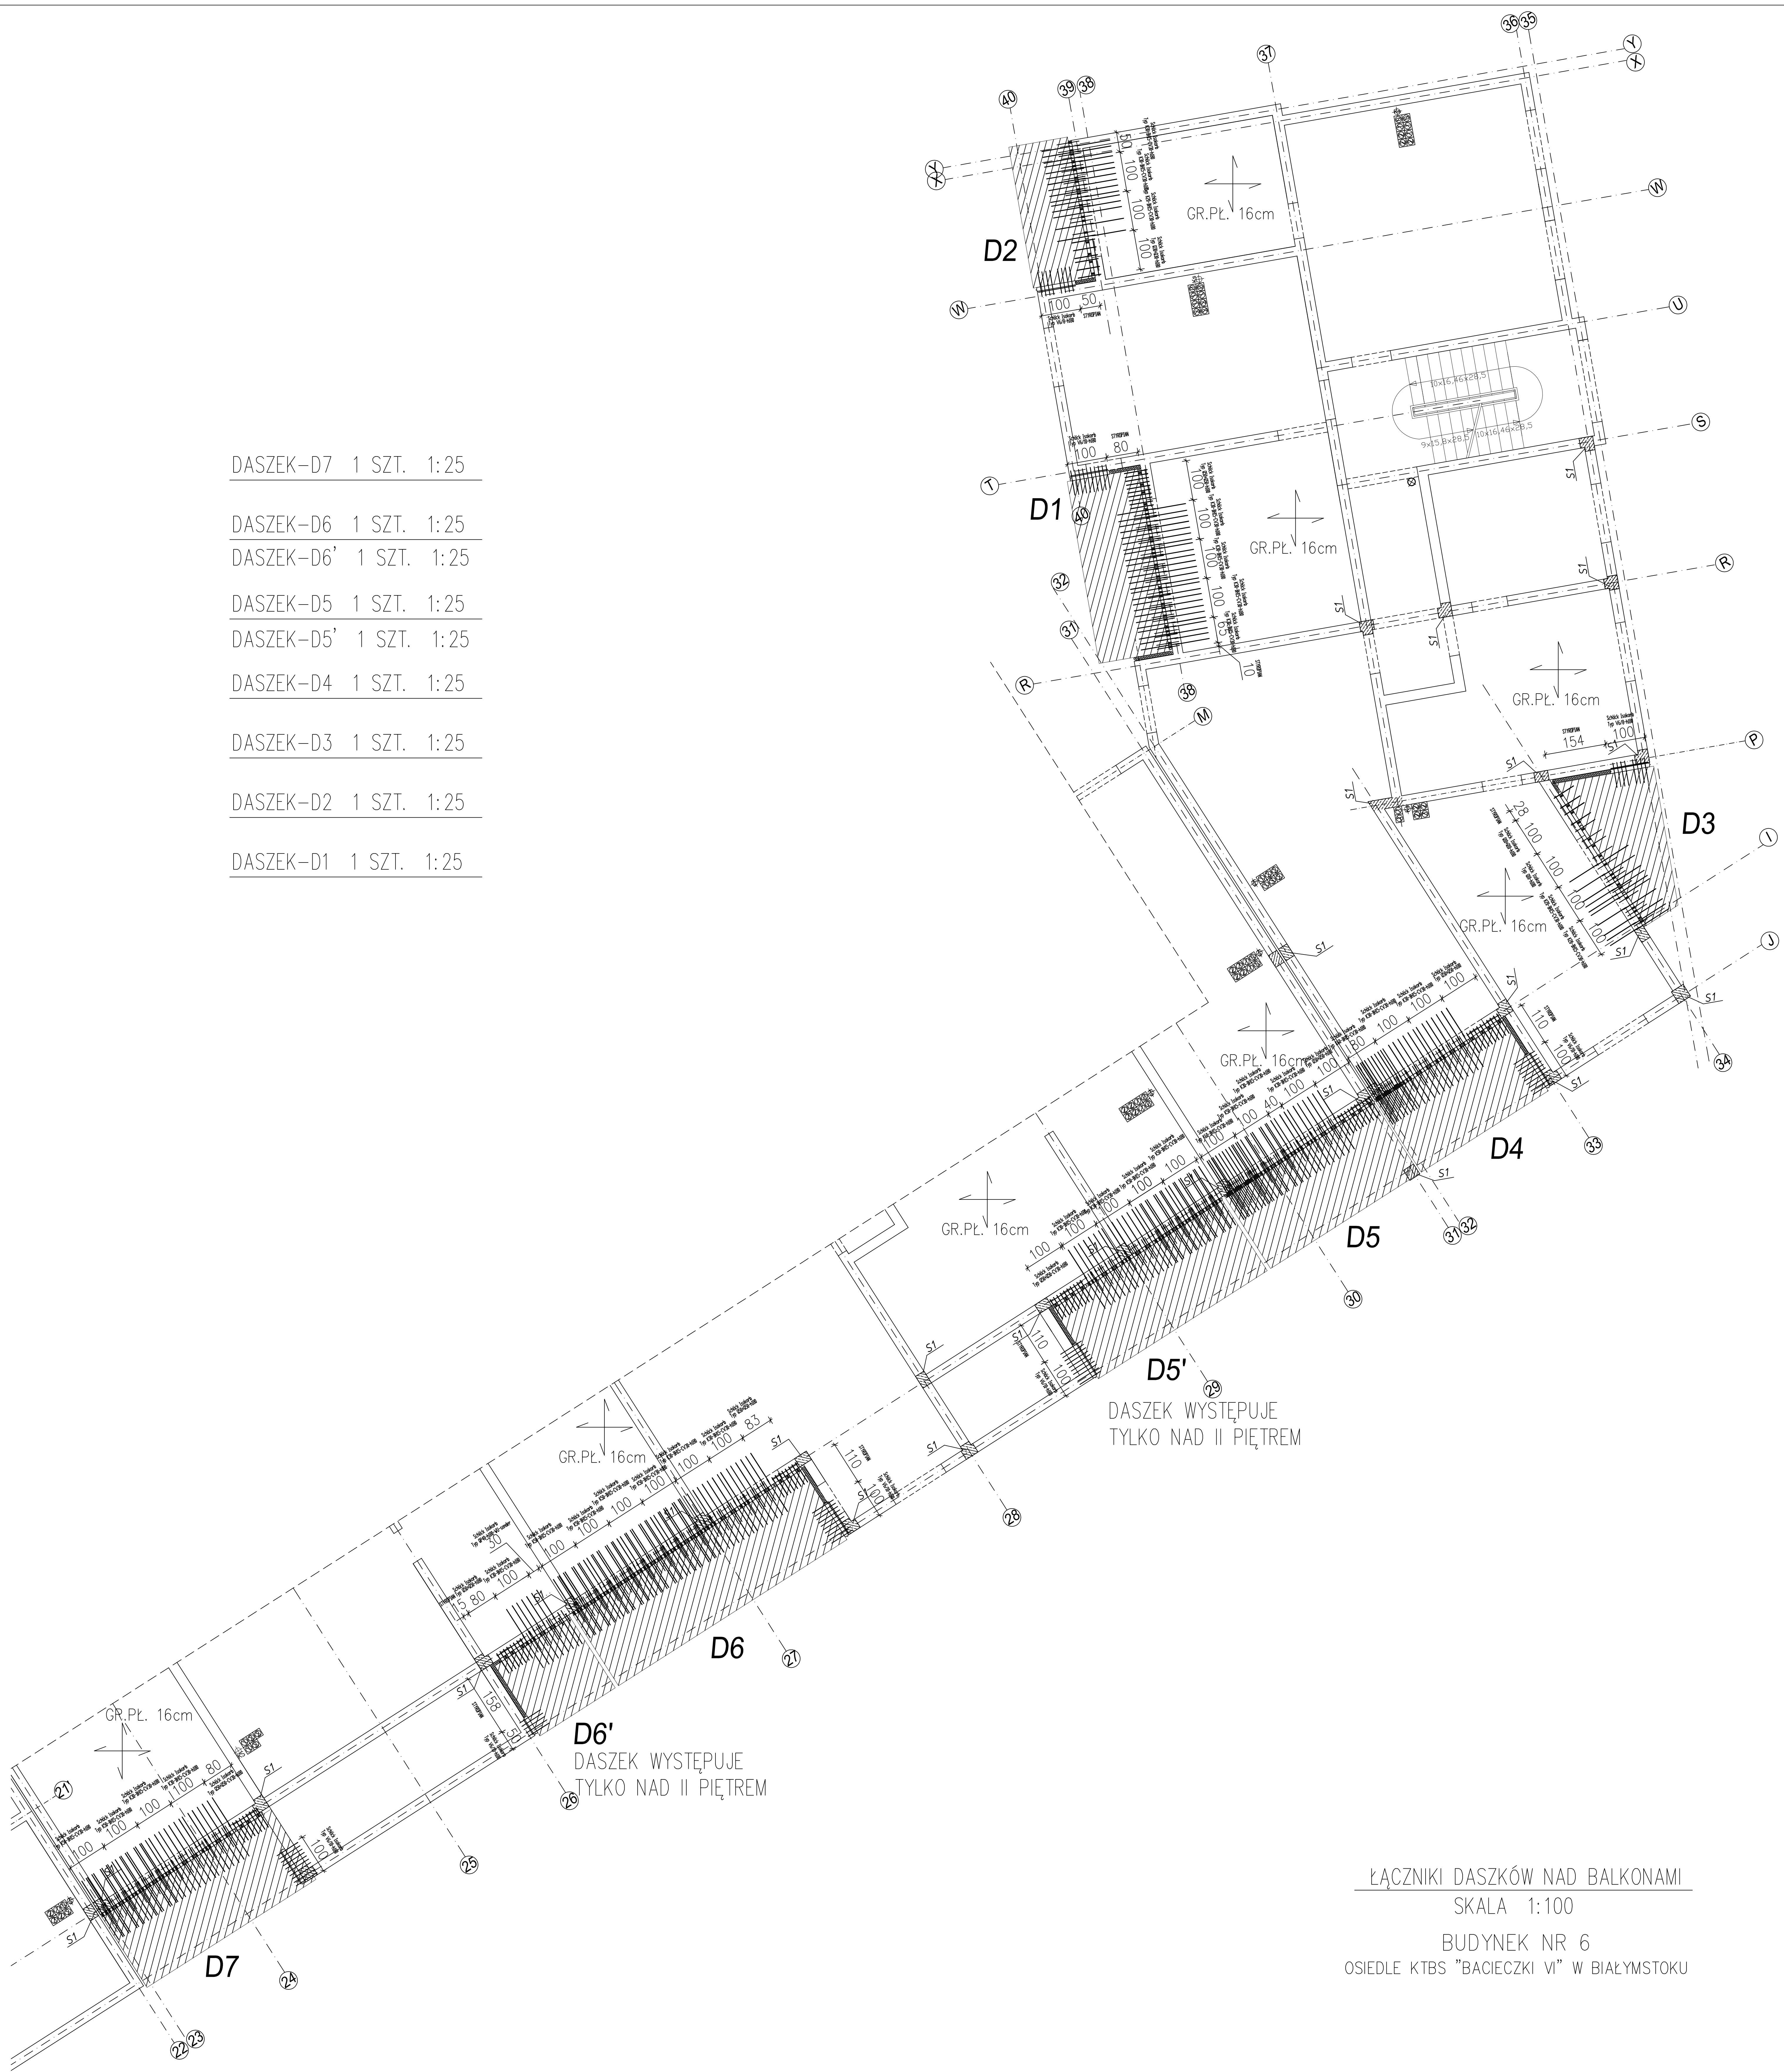

ŁĄCZNIKI DASZKÓW NAD BALKONAMI
SKALA 1:100

BUDYNEK NR 6
OSIEDLE KTBS "BACIECZKI VI" W BIAŁYMSTOKU

UWAGA:

1. Lokalizacja daszków wg. pr. architektury.
2. Rysunki rozpatrywać łącznie z pr. architektury.

ATELIER >>ZETTA<<		Bł.	18.12.2014
PROJEKT	PROJEKT ZAMIENNY KONSTRUKCJI BUDYNKU MIESZKALNEGO WIELORODZINNEGO NR 6 OSIEDLE BACIECZKI VI W BIAŁYMSTOKU	SKALA	1:100
		NR RYS.	280 A
RYSUNEK	ŁĄCZNIKI DASZKÓW NAD BALKONAMI BUDYNEK NR 6	projekt wykonawczy konstrukcji	
Projektant	mgr inż. Piłuk Tadeusz PDL/0072/PWOK/08	[signature]	
Współpraca	mgr inż. Kozak Andrzej PDL/0092/PWOK/09	[signature]	
Współpraca			
PROJEKT chroniony prawem autorskim - zgodnie z Ustawą o Prawie Autorstwa i prawach pokrewnych Dz.U.24.poz.83 z dn.4.02.1994r. Powielanie całości lub fragmentów bez zgody autora projektu - ZABRONIONE			