


- DASZEK-D13 1 SZT. 1:25
- DASZEK-D12 1 SZT. 1:25
- DASZEK-D11 1 SZT. 1:25
- DASZEK-D11' 1 SZT. 1:25
- DASZEK-D10 1 SZT. 1:25
- DASZEK-D09 1 SZT. 1:25
- DASZEK-D09' 1 SZT. 1:25
- DASZEK-D08 1 SZT. 1:25
- DASZEK-D08' 1 SZT. 1:25

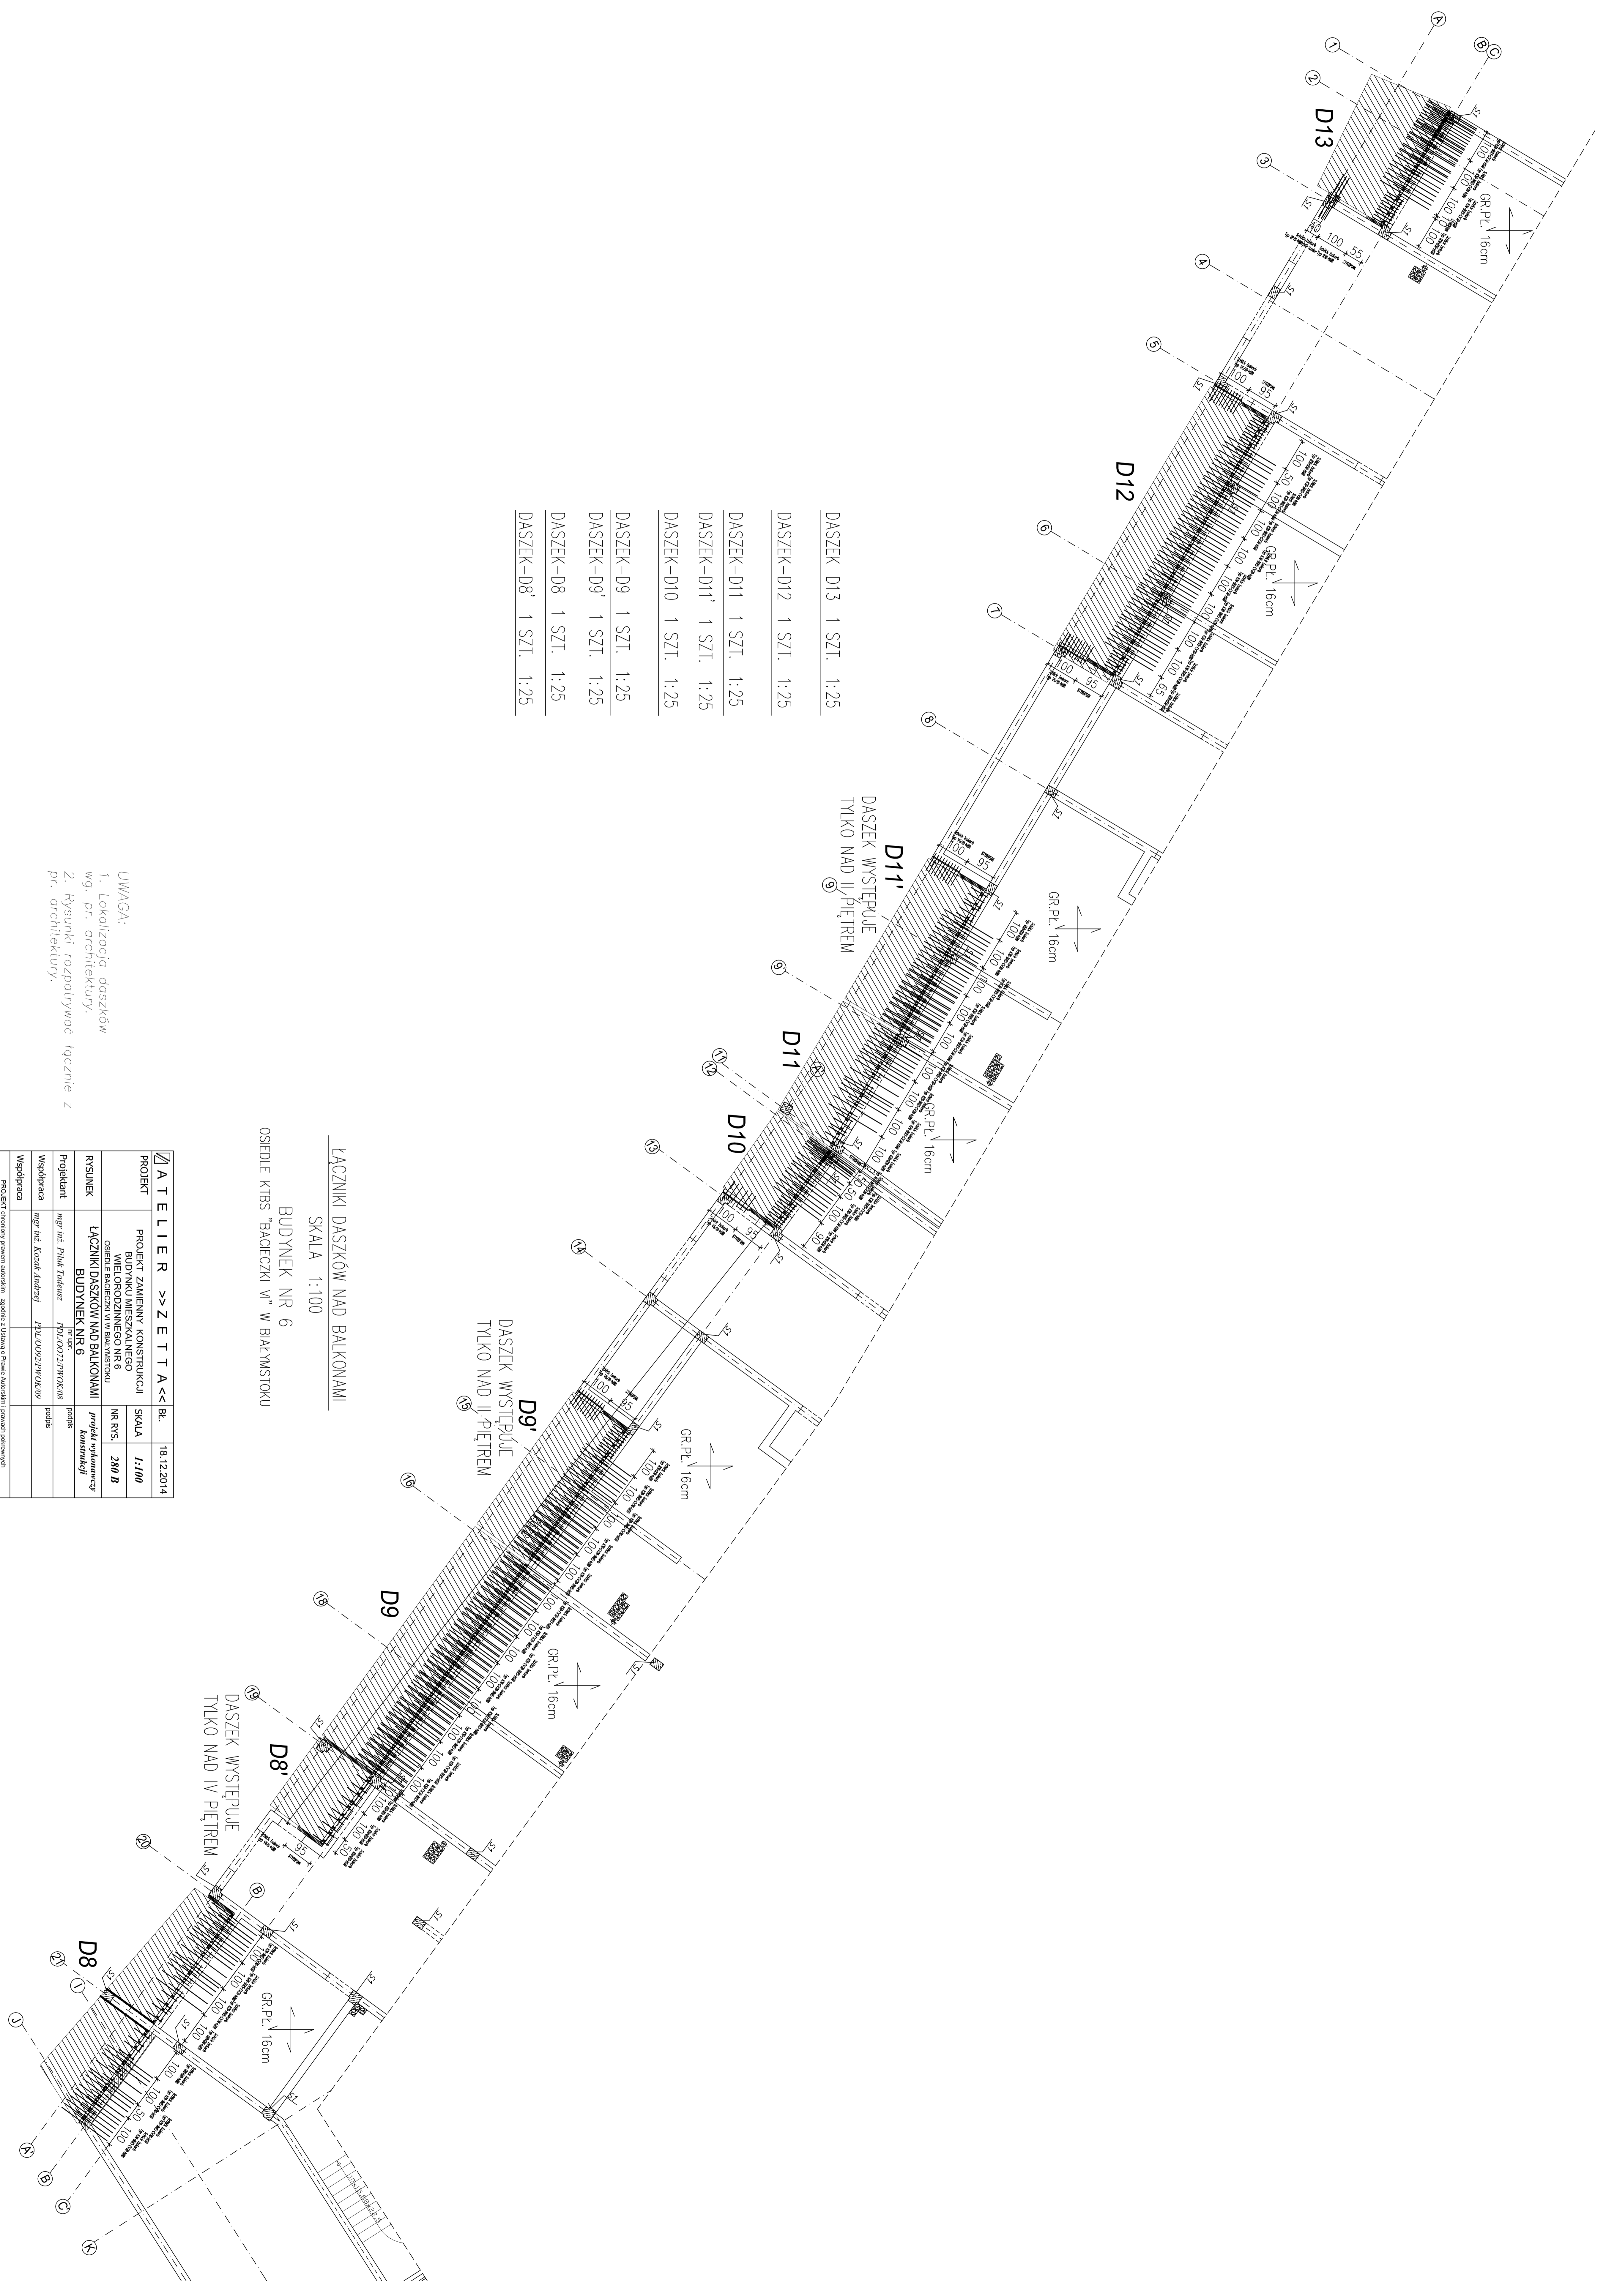

ŁĄCZNIKI DASZKÓW NAD BALKONAMI
 SKALA 1:100
 BUDYNEK NR 6
 OSIEDLE KTBS "BĄCIECZY W" W BIAŁYMSTOKU

UWAGA:
 1. Lokalizacja daszeków wg. pr. architektury.
 2. Rysunki rozpatrywać łącznie z pr. architektury.

ATELIER >>> Z E T T A <<<		Bc.	18.12.2014
PROJEKT	PROJEKT ZMIANY KONSTRUKCJI BUDYNKU MIESZKALNEGO WIELORODZINNEGO NR 6 OSIEDLE BĄCIECZY W W BIAŁYMSTOKU	SKALA	1:100
RYSUJEK	ŁĄCZNIKI DASZKÓW NAD BALKONAMI BUDYNEK NR 6	NR RYS.	280/B
Projektant	mgr inż. Michał Tadeusz PIVKO/279060/08	projekt wykonawczy	
Współpraca	mgr inż. Kozak Andrzej PIVKO/00279060/09	koordynator	

PROJEKTANT nie ponosi odpowiedzialności za jakość i użyteczność projektu i nie odpowiada za zmiany wprowadzone przez osobę poświadczoną przez właściwy organ.